


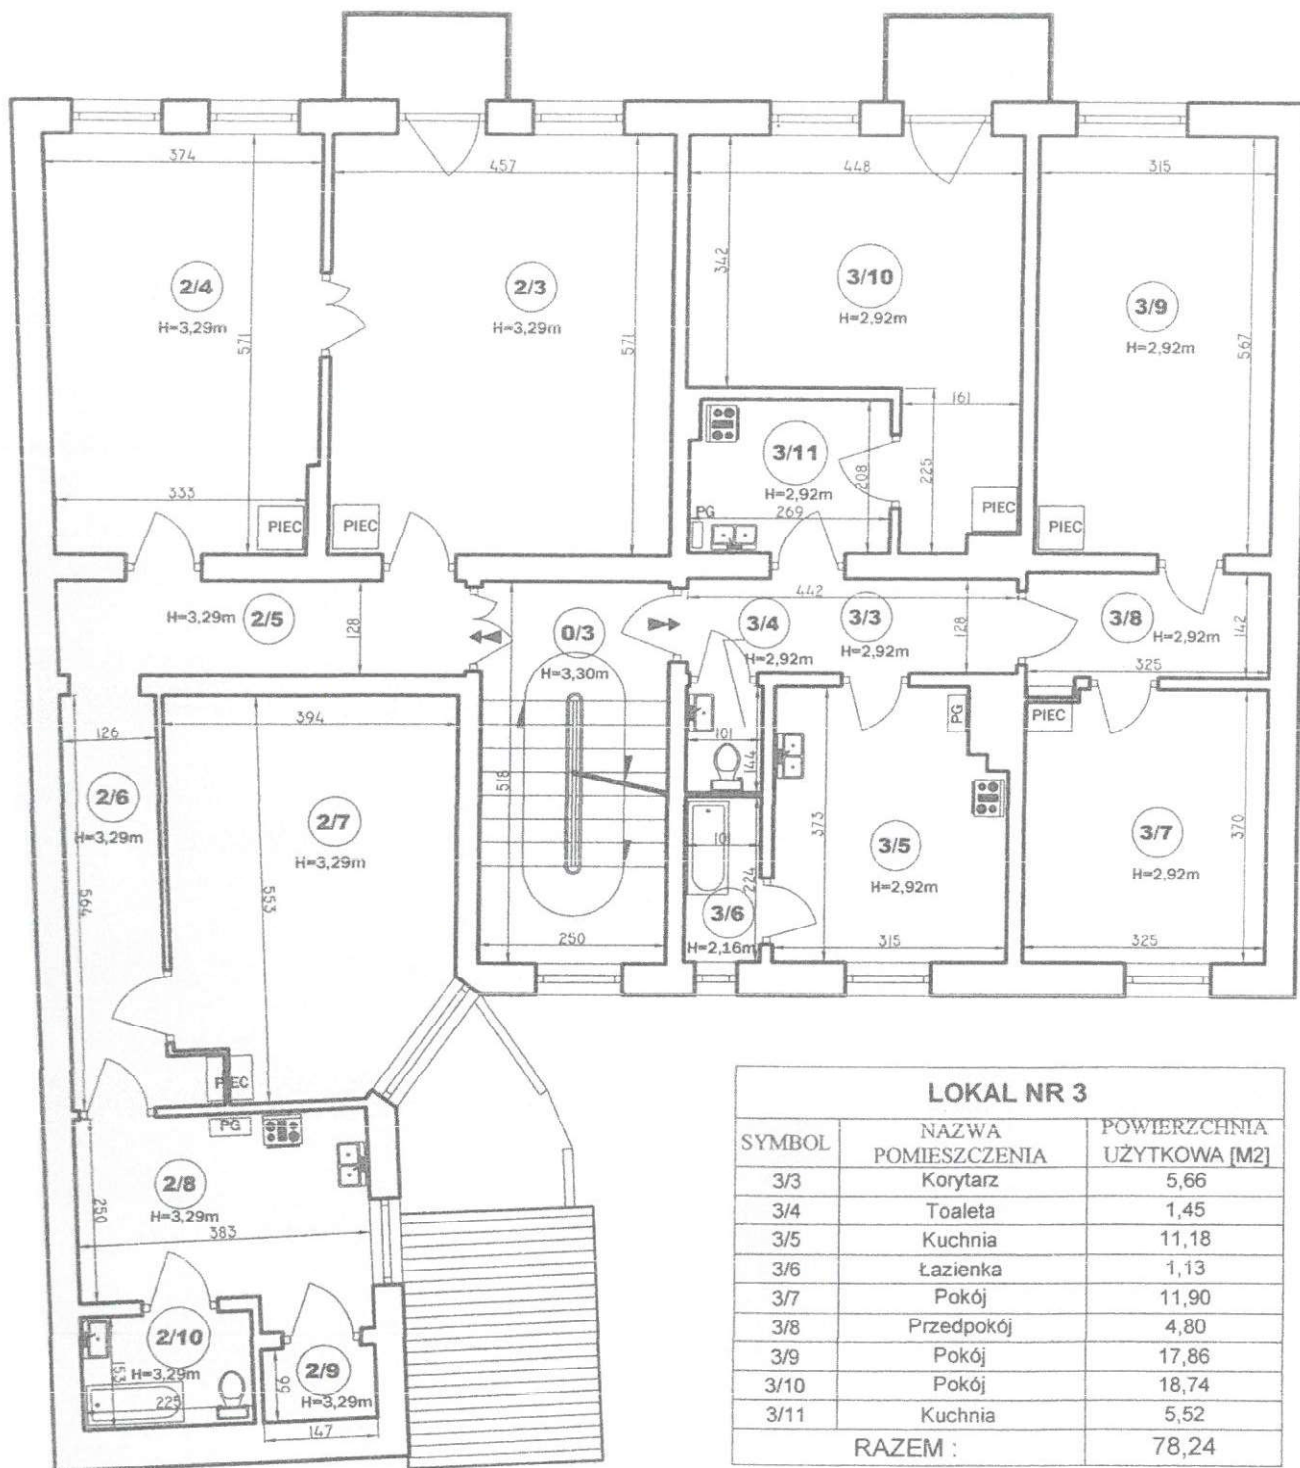

LOKAL NR 3		
SYMBOL	NAZWA POMIESZCZENIA	POWIERZCHNIA UŻYTKOWA [M2]
3/3	Korytarz	5,66
3/4	Toaleta	1,45
3/5	Kuchnia	11,18
3/6	Łazienka	1,13
3/7	Pokój	11,90
3/8	Przedpokój	4,80
3/9	Pokój	17,86
3/10	Pokój	18,74
3/11	Kuchnia	5,52
RAZEM :		78,24

CZĘŚCI WSPÓLNE		
SYMBOL	NAZWA POMIESZCZENIA	POWIERZCHNIA UŻYTKOWA [M2]
0/3	Korytarz i kl. schodowa	12,95
RAZEM :		12,95

LOKAL NR 2		
SYMBOL	NAZWA POMIESZCZENIA	POWIERZCHNIA UŻYTKOWA [M2]
2/3	Pokój	26,09
2/4	Pokój	20,42
2/5	Korytarz	6,94
2/6	Korytarz	7,60
2/7	Pokój	19,44
2/8	Kuchnia	10,33
2/9	Spizarnia	1,45
2/10	Toaleta	3,44
RAZEM :		95,71

USTKA UL. MARYNARKI POLSKIEJ 65

RZUT I PIĘTRA

Chęć nieluf-ohy
mgr inż. Marzena Mikolajczak - Chumek
Upewnienie budowlane
do projektowania i kierowania robotami budowlanymi
bez ograniczeń specjalności konstrukcyjno-budowlanej
Nr BK.II.F/732/1165/94