


Wydruk z systemu IntraEwid

Zacznik nr 1 do ogłoszenia o przetargu

< Podtytuł >
skala 1: 500

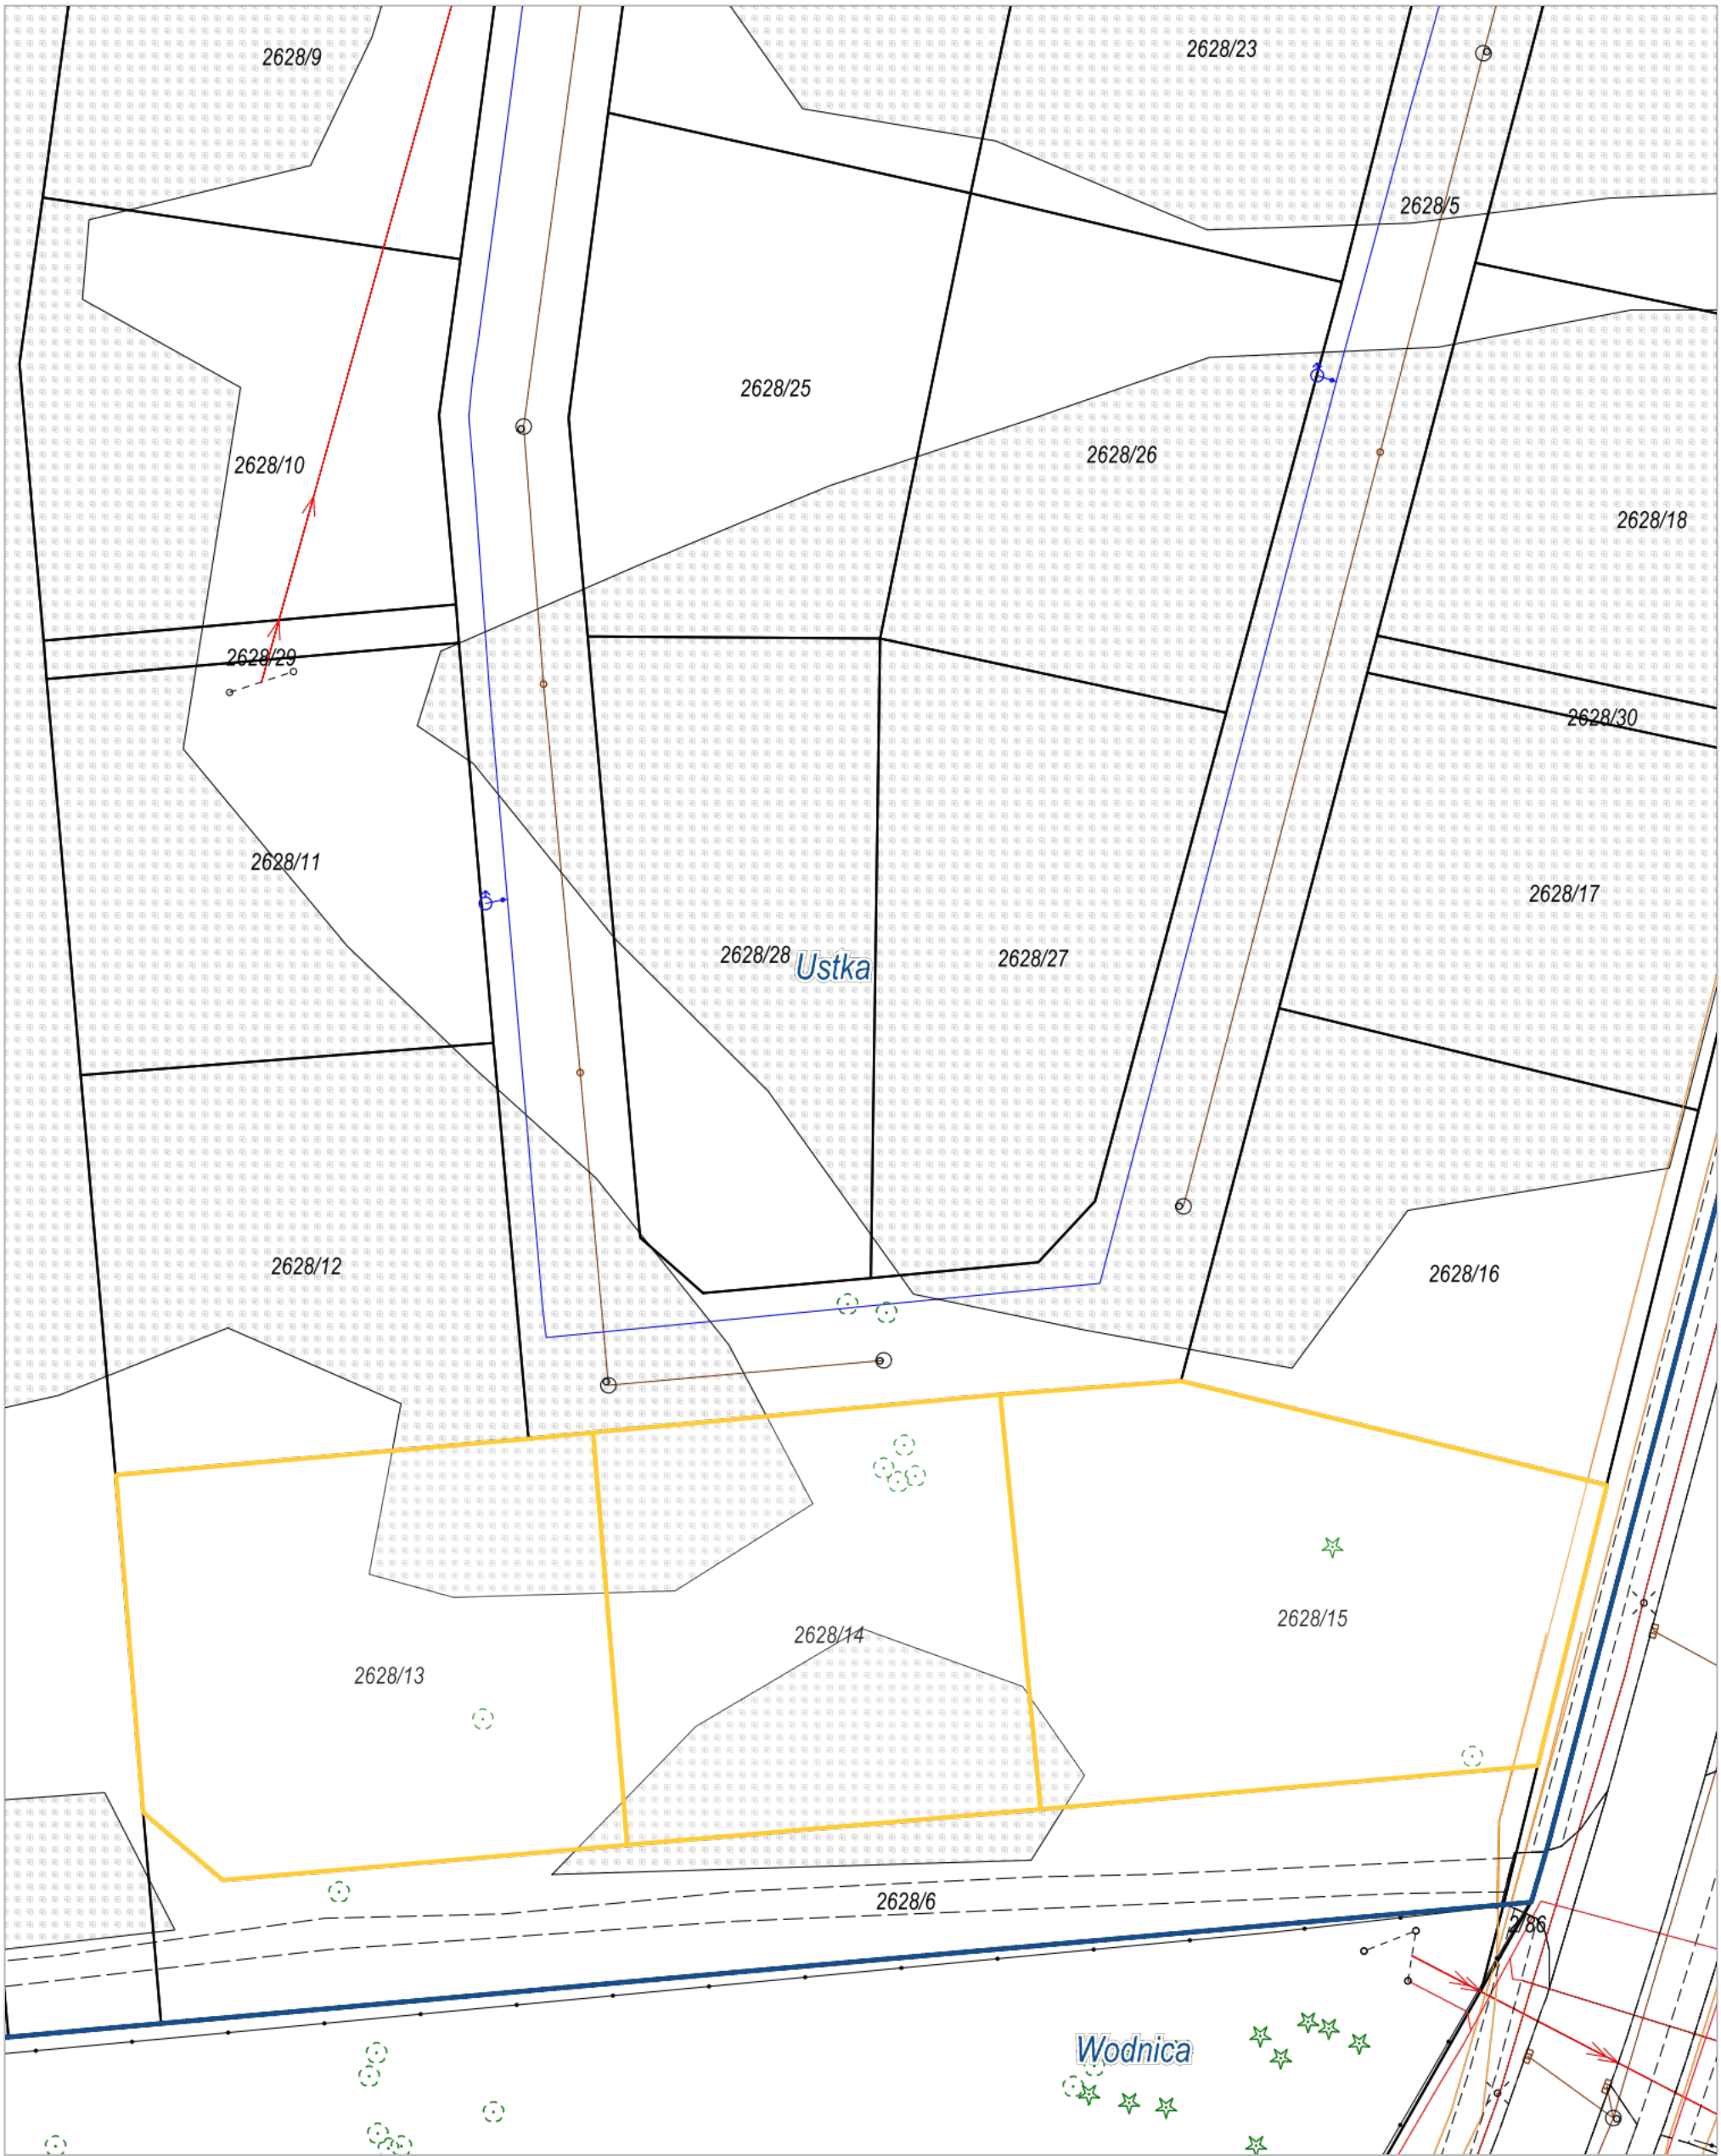

Ustka, Ustka | Wodnica, Ustka - G